




Pavimentazione stradale completa - Corona giratoria
scala 1:20

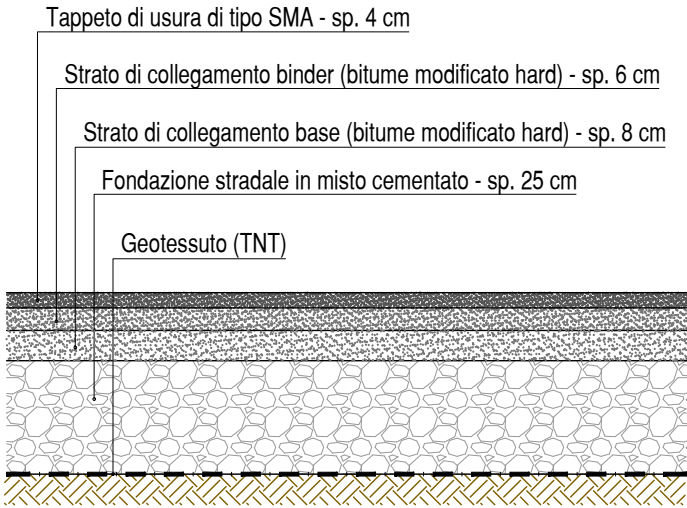


Pavimentazione stradale completa - Rami di ingresso alla rotatoria
scala 1:20

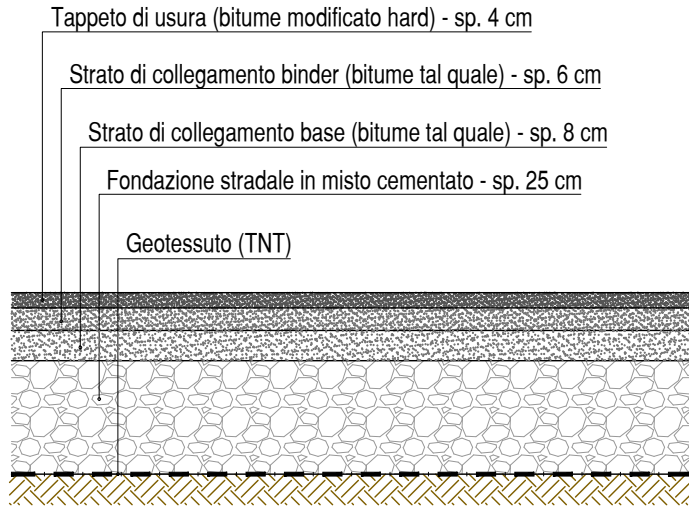


Pavimentazione in calcestruzzo drenante eco-compatibile
scala 1:20

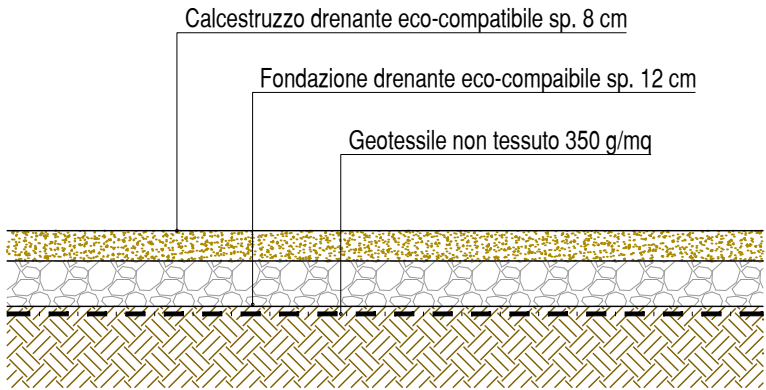


Pavimentazione stradale fresata - Strada di servizio
scala 1:20

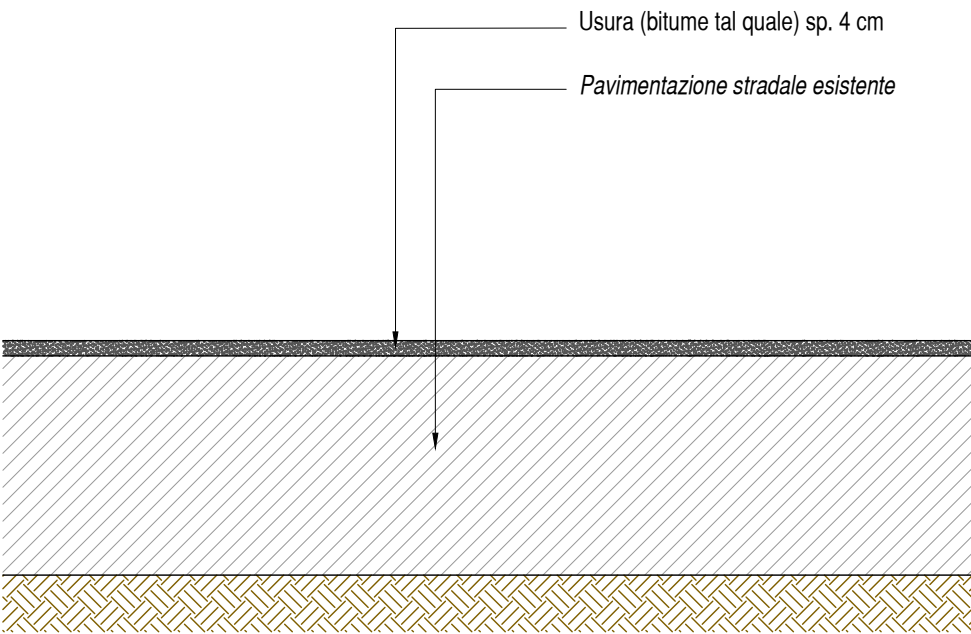


Pavimentazione del marciapiede in calcestruzzo
scala 1:20

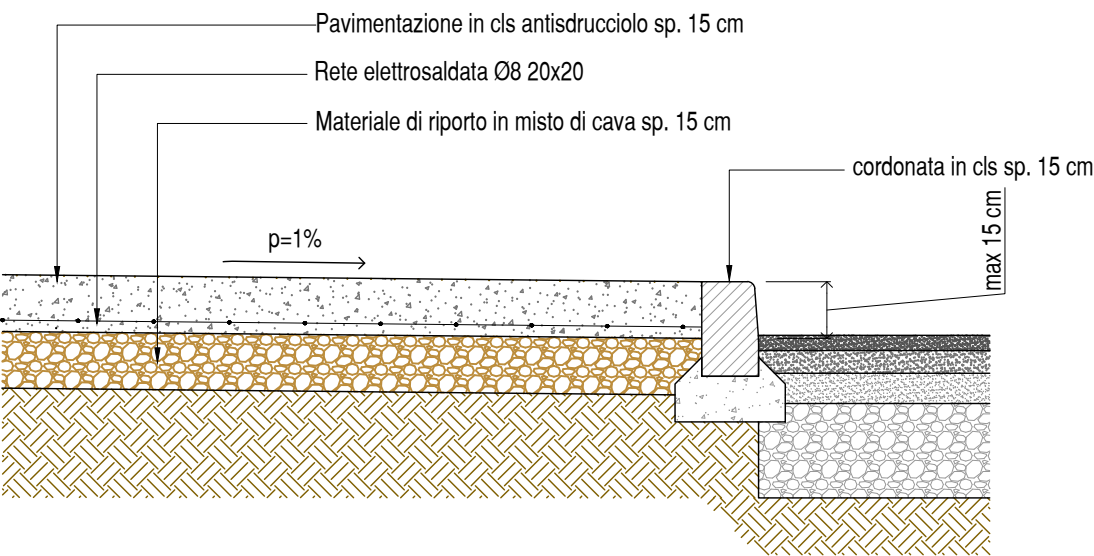


Pavimentazione in calcestruzzo armato in corrispondenza di accesso al fondo agricolo
scala 1:20

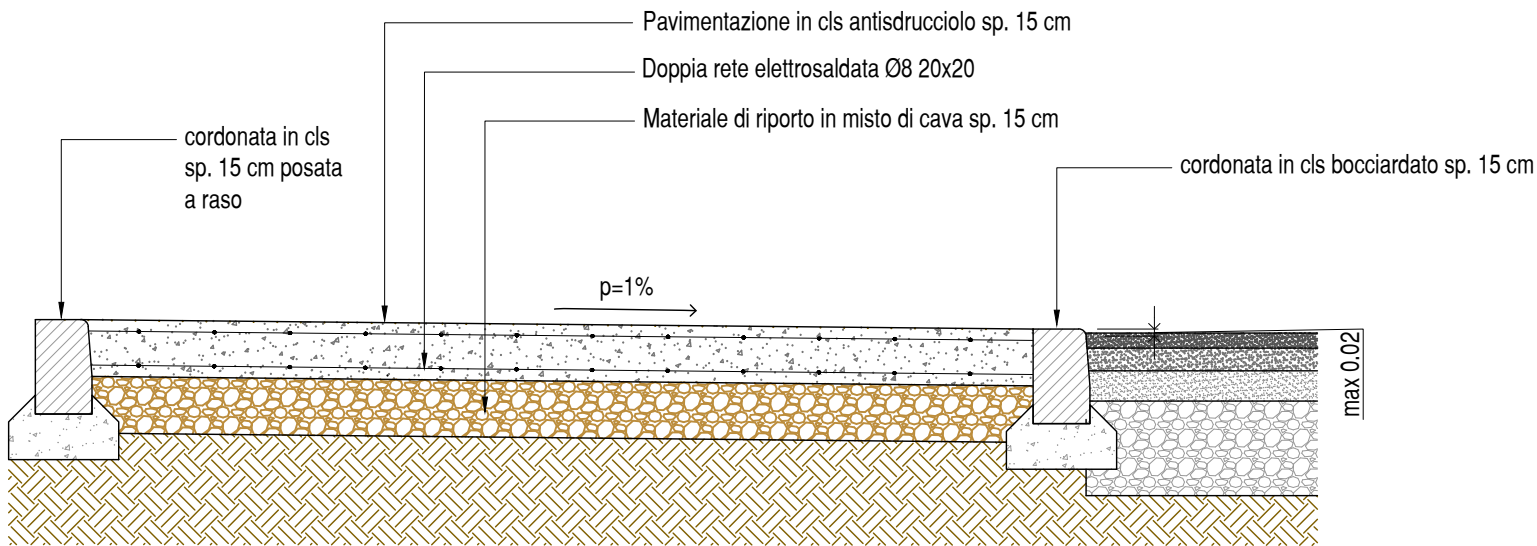


Particolare ciglio erboso
scala 1:20

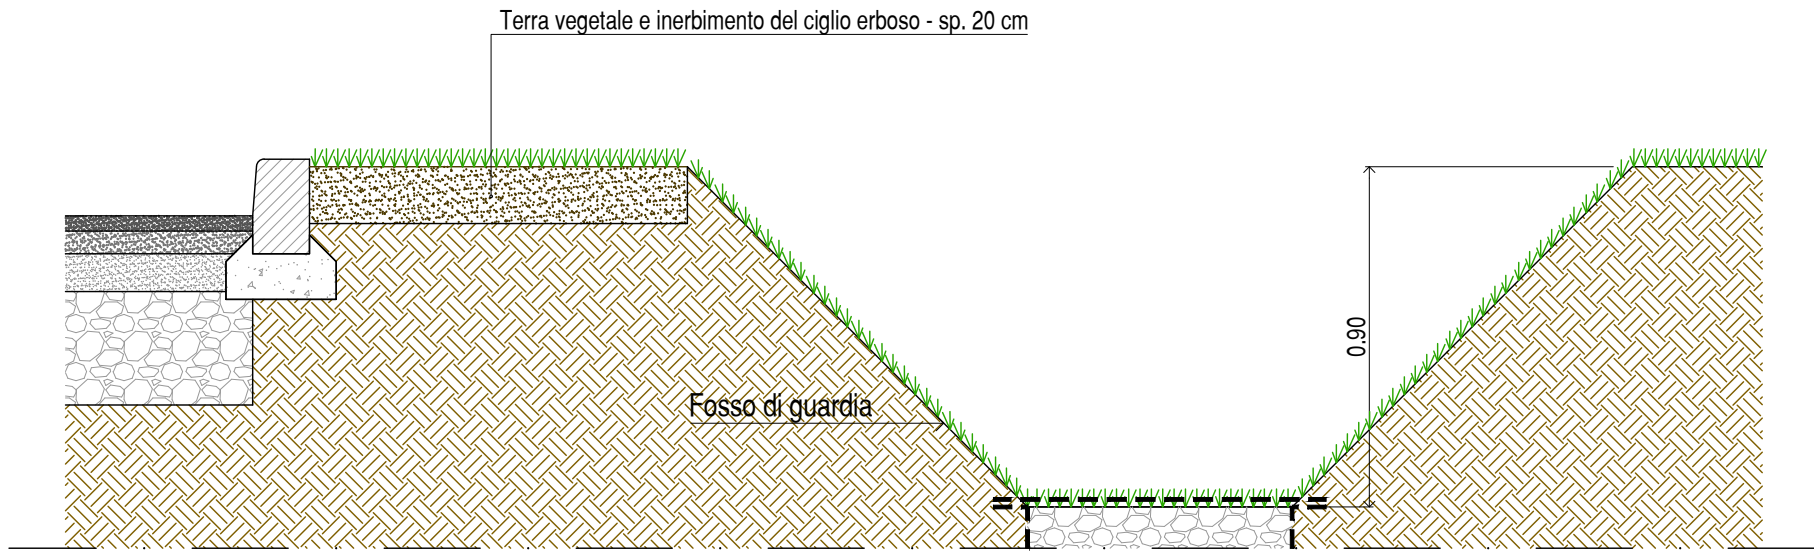


Particolare area verde
scala 1:20

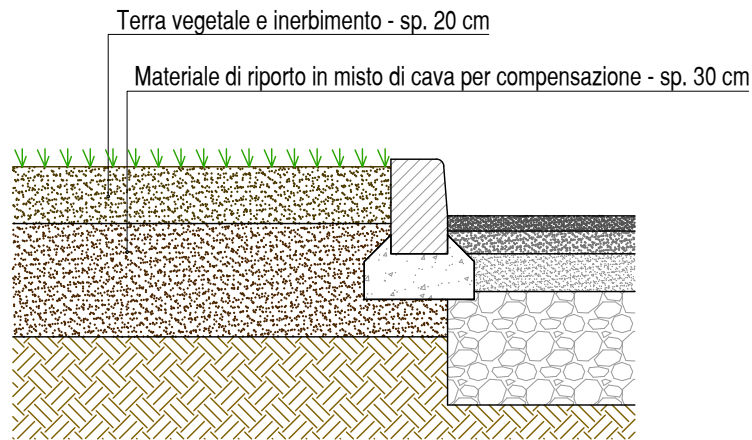


Particolare del pozzo perdente
scala 1:50

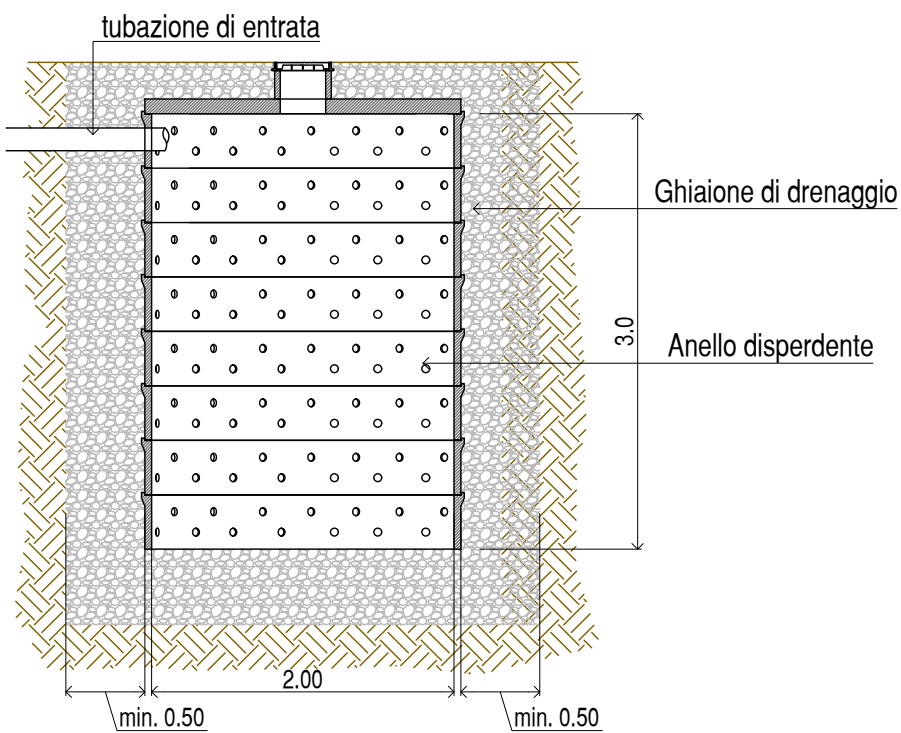

Sezione di scavo tipo per la condotta drenante
scala 1:20

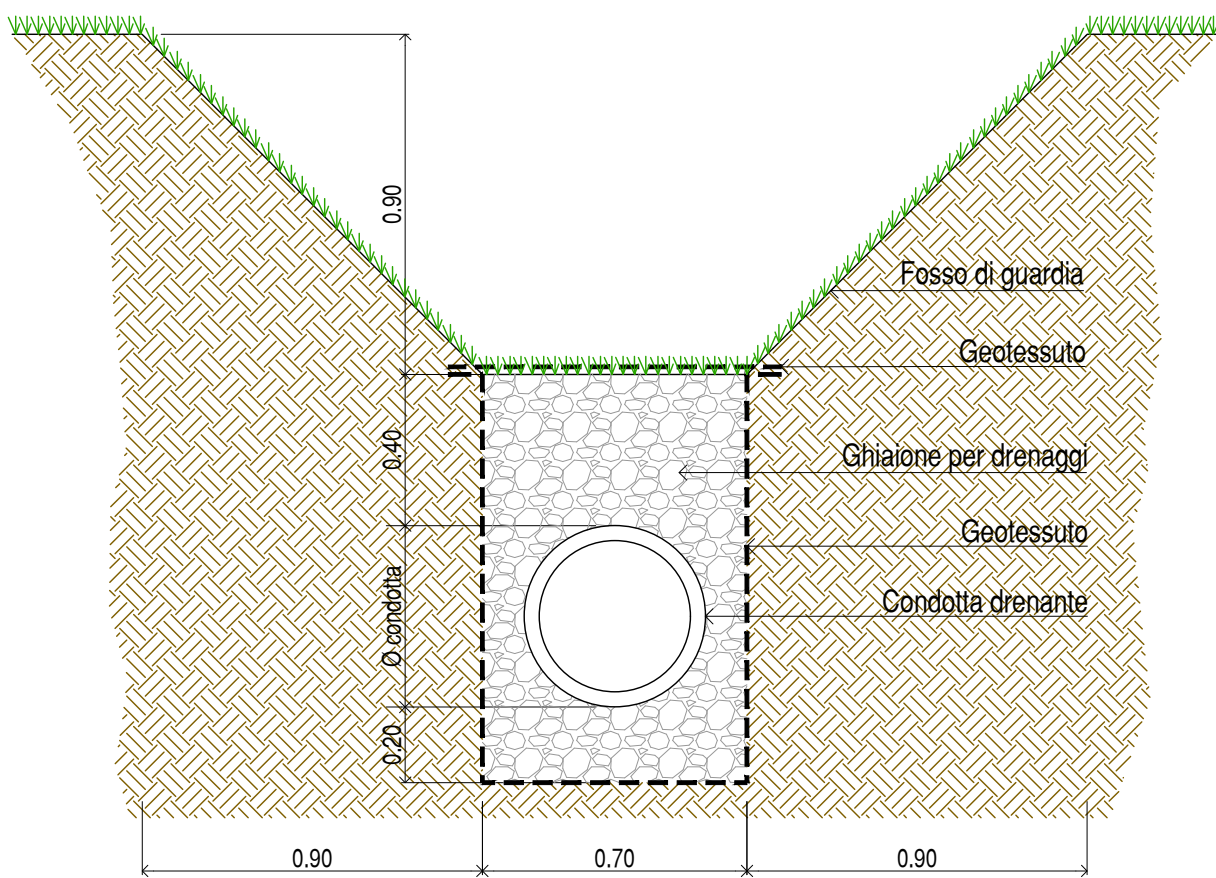

Pavimentazione dell'isola centrale della rotatoria
scala 1:20

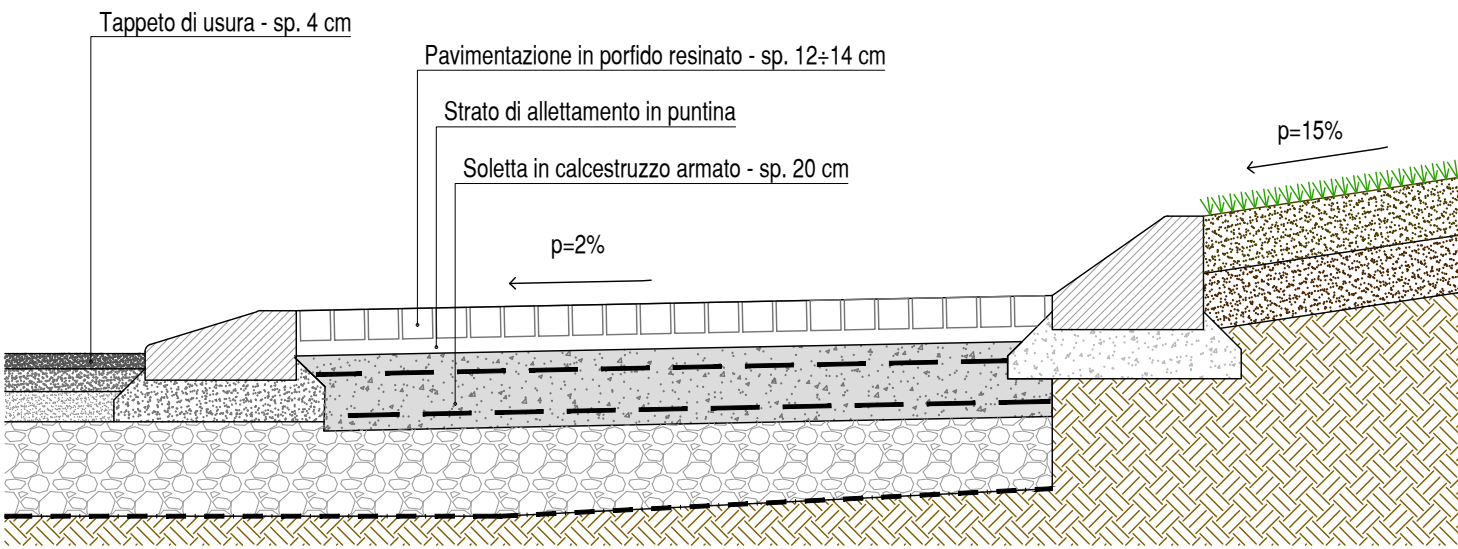

REGIONE FRIULI VENEZIA GIULIA
COMUNE DI MARTIGNACCO

S.R. 464 "LAVORI DI ADEGUAMENTO
INTERSEZIONE A RASO ED ELIMINAZIONE
IMPIANTO SEMAFORICO AL KM 43+350"

CUP: CIG: Codice progetto 0 7 3 1

PROGETTO DI FATTIBILITA' TECNICA ED ECONOMICA

Codice elaborato	
PFTE	T 10
Scala	varie
Emissione	
Data	27.06.2025
Redatto	StN
Controllato	A.N.
Approvato	A.N.

Titolo elaborato	Particolari costruttivi
Nome file	731-PFTE-T10 Particolari costruttivi.dwg

Firme
PROGETTISTA
Dott. Ing. Alberto Novarin

COMMITTENTE:



Documento sottoscritto digitalmente
Stampa conforme all'elaborato firmato digitalmente

Rev.	Data	Redatto	Controllato	Approvato	Oggetto revisione
01					
02					
03					
04					
05					



Studio Novarin s.a.s.

via Daniele Manin, 10 - 33100 Udine - ☎ 0432 421013 - ✉ studio@novarin.net

IL PRESENTE DOCUMENTO NON POTRÀ ESSERE COPIATO, RIPRODOTTO O ALTAMENTE PUBBLICATO, IN TUTTO O IN PARTE, SENZA IL CONSENSO DELLO STUDIO NOVARIN. NON UTILIZZARE NON AUTORIZZATO SOTTO PUNTO A NORMA DI LEGGE. THIS DOCUMENT MAY NOT BE COPIED, REPRODUCED OR PUBLISHED, EITHER IN PART OR IN ITS ENTIRETY, WITHOUT THE WRITTEN PERMISSION OF STUDIO NOVARIN. UNAUTHORIZED USE WILL BE PROSECUTED BY LAW.

Elenco firmatari

ATTO SOTTOSCRITTO DIGITALMENTE AI SENSI DEL D.P.R. 445/2000 E DEL D.LGS. 82/2005 E SUCCESSIVE MODIFICHE E INTEGRAZIONI

Questo documento è stato firmato da:

NOME: POLESELLO GIOVANNI BATTISTA

CODICE FISCALE: PLSGNN63H21L483H

DATA FIRMA: 21/07/2025 12:41:52

IMPRONTA: 2B9BCA4C4AD2C13157EE8E3E1EE2242CD054C8303C1CBD156A50B57CB4C36495
D054C8303C1CBD156A50B57CB4C36495676ED4062B2037FDE1CC9267EAF5225
676ED4062B2037FDE1CC9267EAF5225279525C8138F383DD5FA3B9841494AF0
279525C8138F383DD5FA3B9841494AF0B07BE12ED2812B5D128DE669E4D325B7