


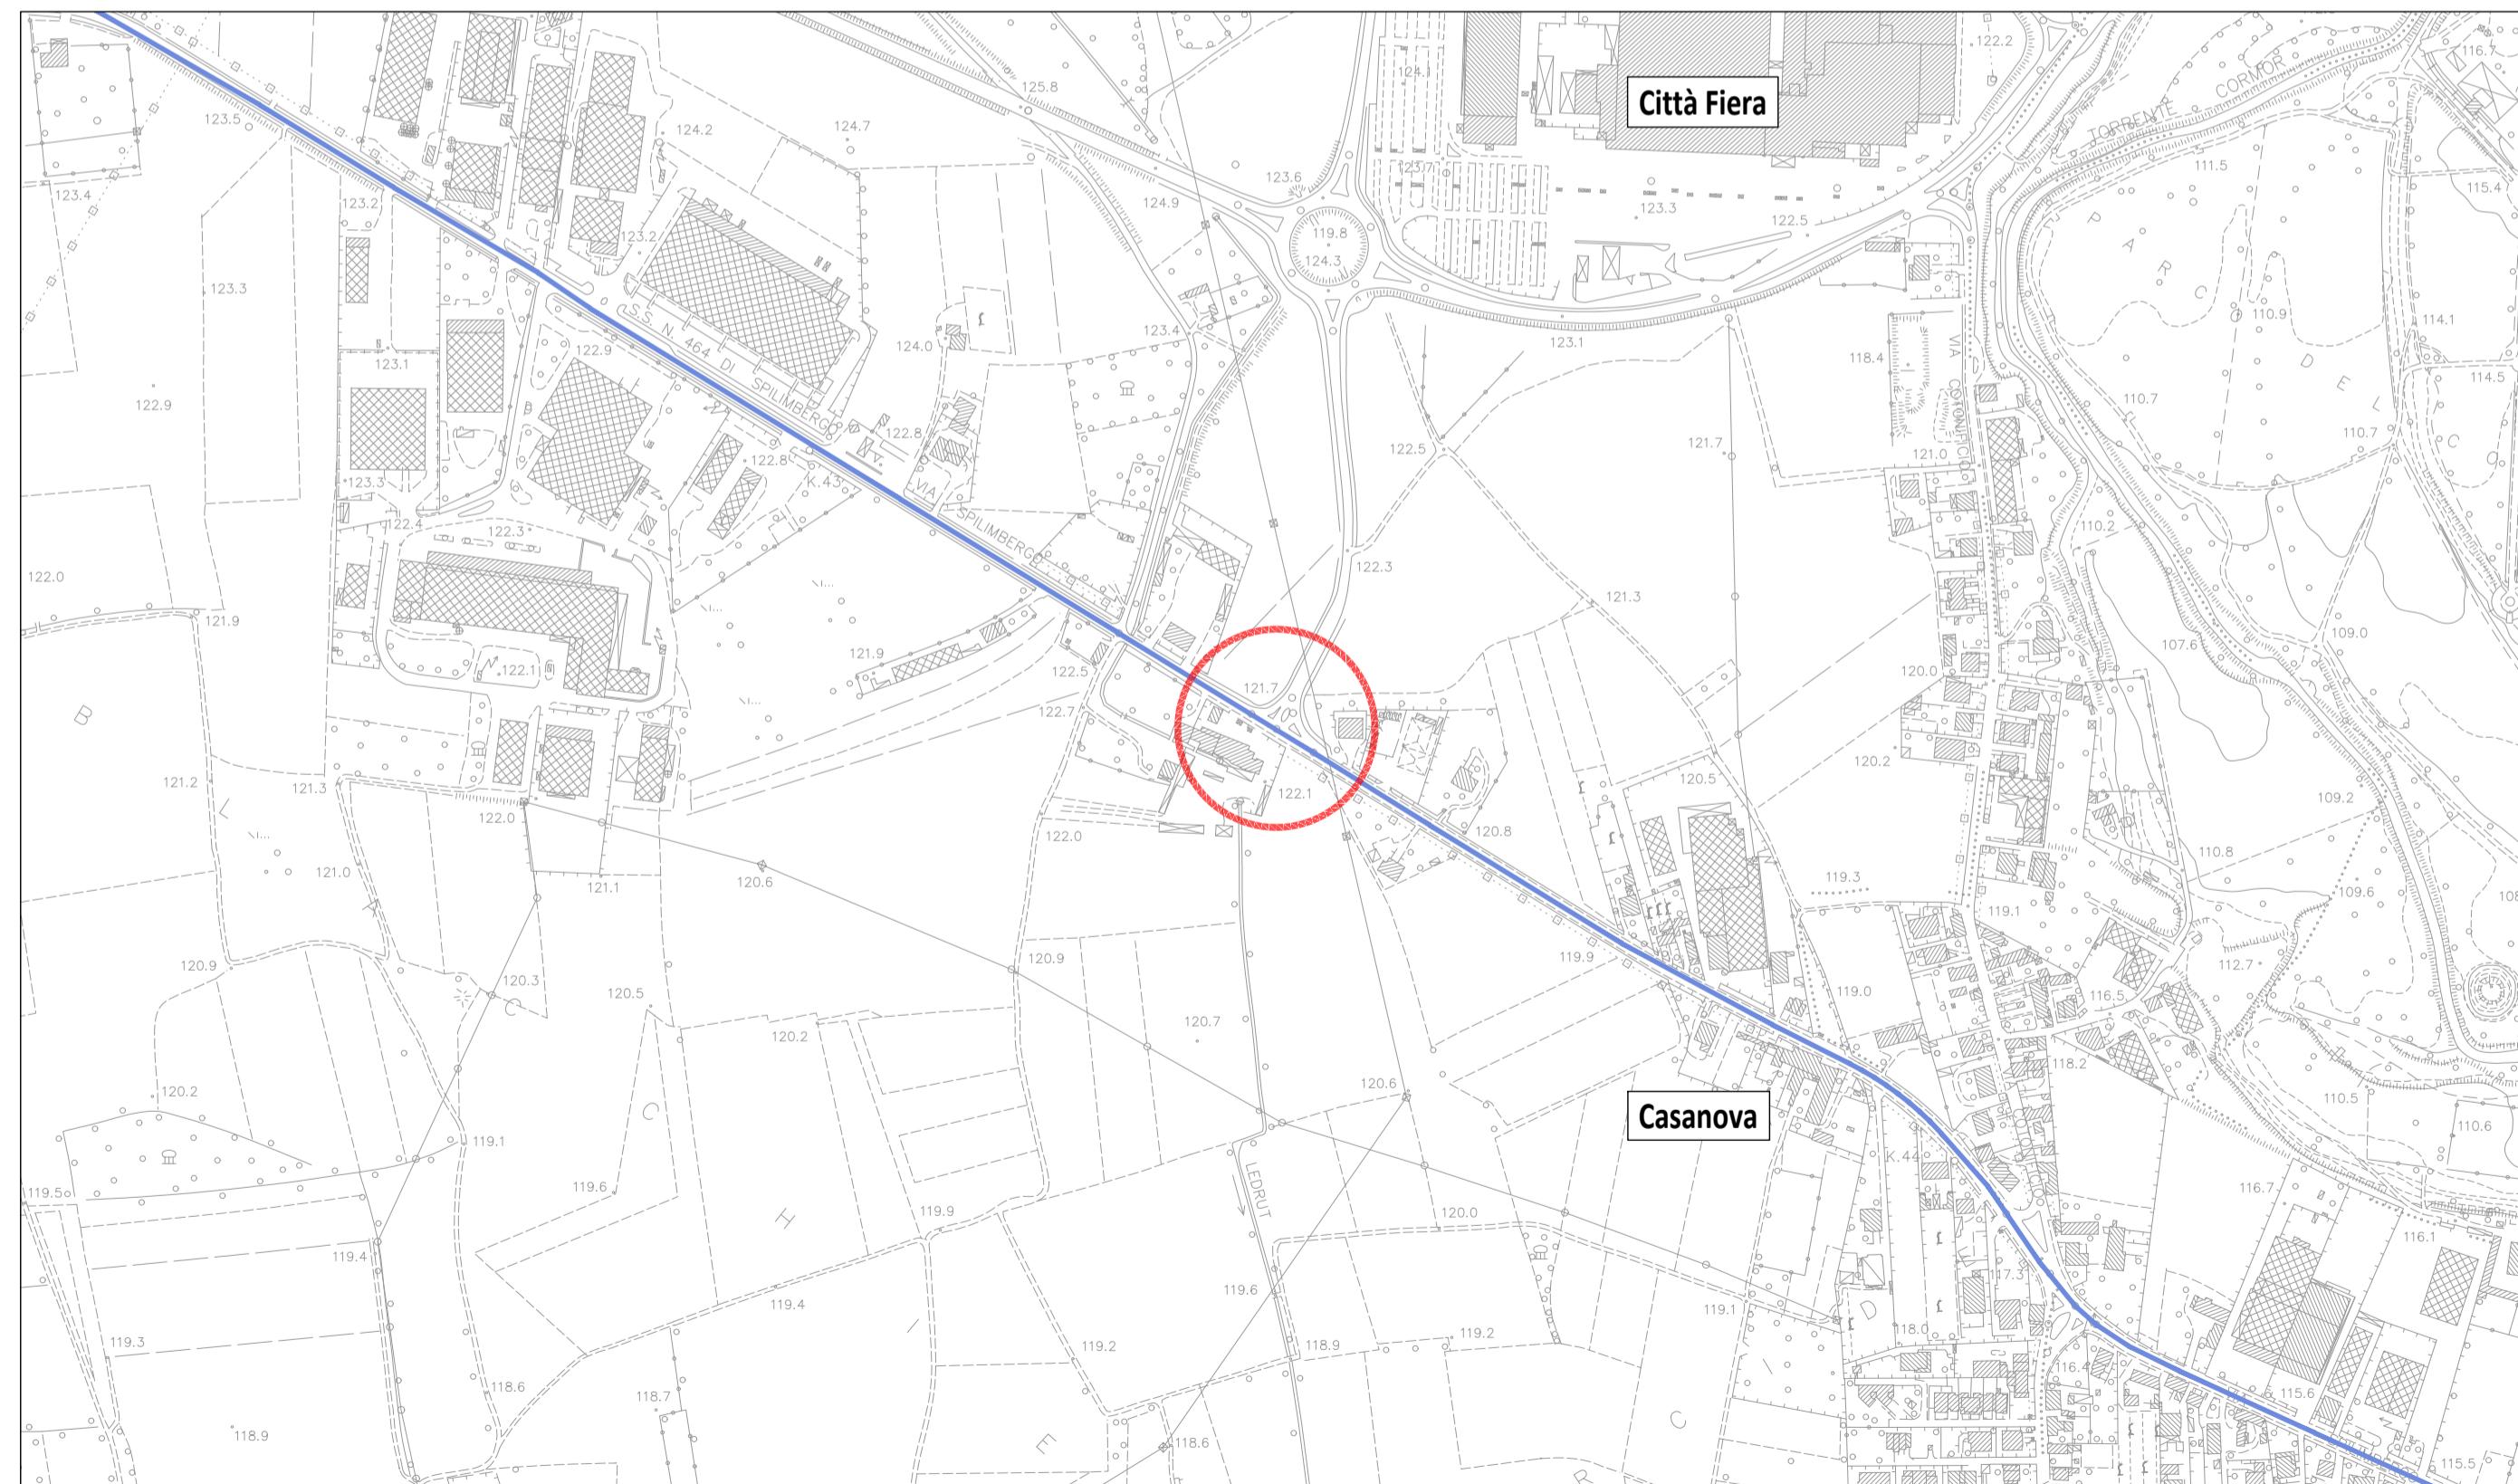


Inquadramento

Scala 1:25.000 - Fonte IRDAT FVG



Legenda

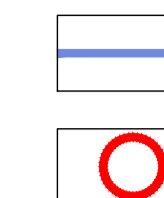

Strada Regionale S.R. 464 Via Spilimbergo - Ente gestore
Friuli Venezia Giulia Strade S.p.a.

Individuazione dell'area di intervento



**S.R. 464 "LAVORI DI ADEGUAMENTO
INTERSEZIONE A RASO ED ELIMINAZIONE
IMPIANTO SEMAFORICO AL KM 43+350"**

CUP: CIG: Codice progetto 0 7 3 1

PROGETTO DI FATTIBILITA' TECNICA ED ECONOMICA

Codice elaborato		
PFTE	T	01
Scala		
varie		
Emissione		
Data	27.06.2025	
Redatto	SIN	
Controllato	A.N.	
Approvato	A.N.	

Titolo elaborato	
Corografia	
Nome file	
731-PFTE-T01 Corografia.dwg	

Firme	PROGETTISTA Dott. Ing. Alberto Novarin	COMMITTENTE: FRIULI VENEZIA GIULIA STRADE
Documento sottoscritto digitalmente Stampa conforme all'elaborato firmato digitalmente		

Rev.	Data	Redatto	Controllato	Approvato	Oggetto revisione
01					
02					
03					
04					
05					

Studio Novarin s.a.s.
via Daniele Marin, 10 - 33100 Udine - 0432 421013 - studio@novarin.net
IL PRESENTE DOCUMENTO NON PUO' ESSERE COPIATO, RIPRODOTTO O ALTRIMENTI PUBBLICATO, IN TUTTO O IN PARTE, SENZA IL CONSENSO DELLO STUDIO NOVARIN, CON UTILIZZO NON AUTORIZZATO SARÀ PUNTO A NORMA DI LEGGE
THIS DOCUMENT MAY NOT BE COPIED, REPRODUCED OR PUBLISHED, EITHER IN PART OR IN ITS ENTIRETY, WITHOUT THE WRITTEN PERMISSION OF STUDIO NOVARIN. UNAUTHORIZED USE WILL BE PROSECUTED BY LAW

Elenco firmatari

ATTO SOTTOSCRITTO DIGITALMENTE AI SENSI DEL D.P.R. 445/2000 E DEL D.LGS. 82/2005 E SUCCESSIVE MODIFICHE E INTEGRAZIONI

Questo documento è stato firmato da:

NOME: POLESELLO GIOVANNI BATTISTA

CODICE FISCALE: PLSGNN63H21L483H

DATA FIRMA: 21/07/2025 12:45:18

IMPRONTA: 189B24EAA9BFFFBB1E1EF58E41249AFAAD1D15CB1697BD2EC496D3B98A263498
AD1D15CB1697BD2EC496D3B98A263498FF31A6895E2F356DB4DD98D67090A953
FF31A6895E2F356DB4DD98D67090A95383E58B1706890D5DC299F4C42FECCA45
83E58B1706890D5DC299F4C42FECCA45630B483E608E6C6625EC070E640B5700