


maggio 2022
tav. **4**

PROPOSTA DI PRPC DI INIZIATIVA PRIVATA DENOMINATO "PELOS MICOLI"
UBICAZIONE: mapp. 174, 459, 460, 461, 462, 178 e 418, F.M. 4, C.C. MATIGNACCO

COMMITTENTI: MARCO PELOS, Via Villa Italia n° 2 Martignacco
CHIARA MICOLI, Via Orgnani n° 51 Fagagna

STATO DI PROGETTO
SISTEMAZIONE CATASTALE

Scala 1:200

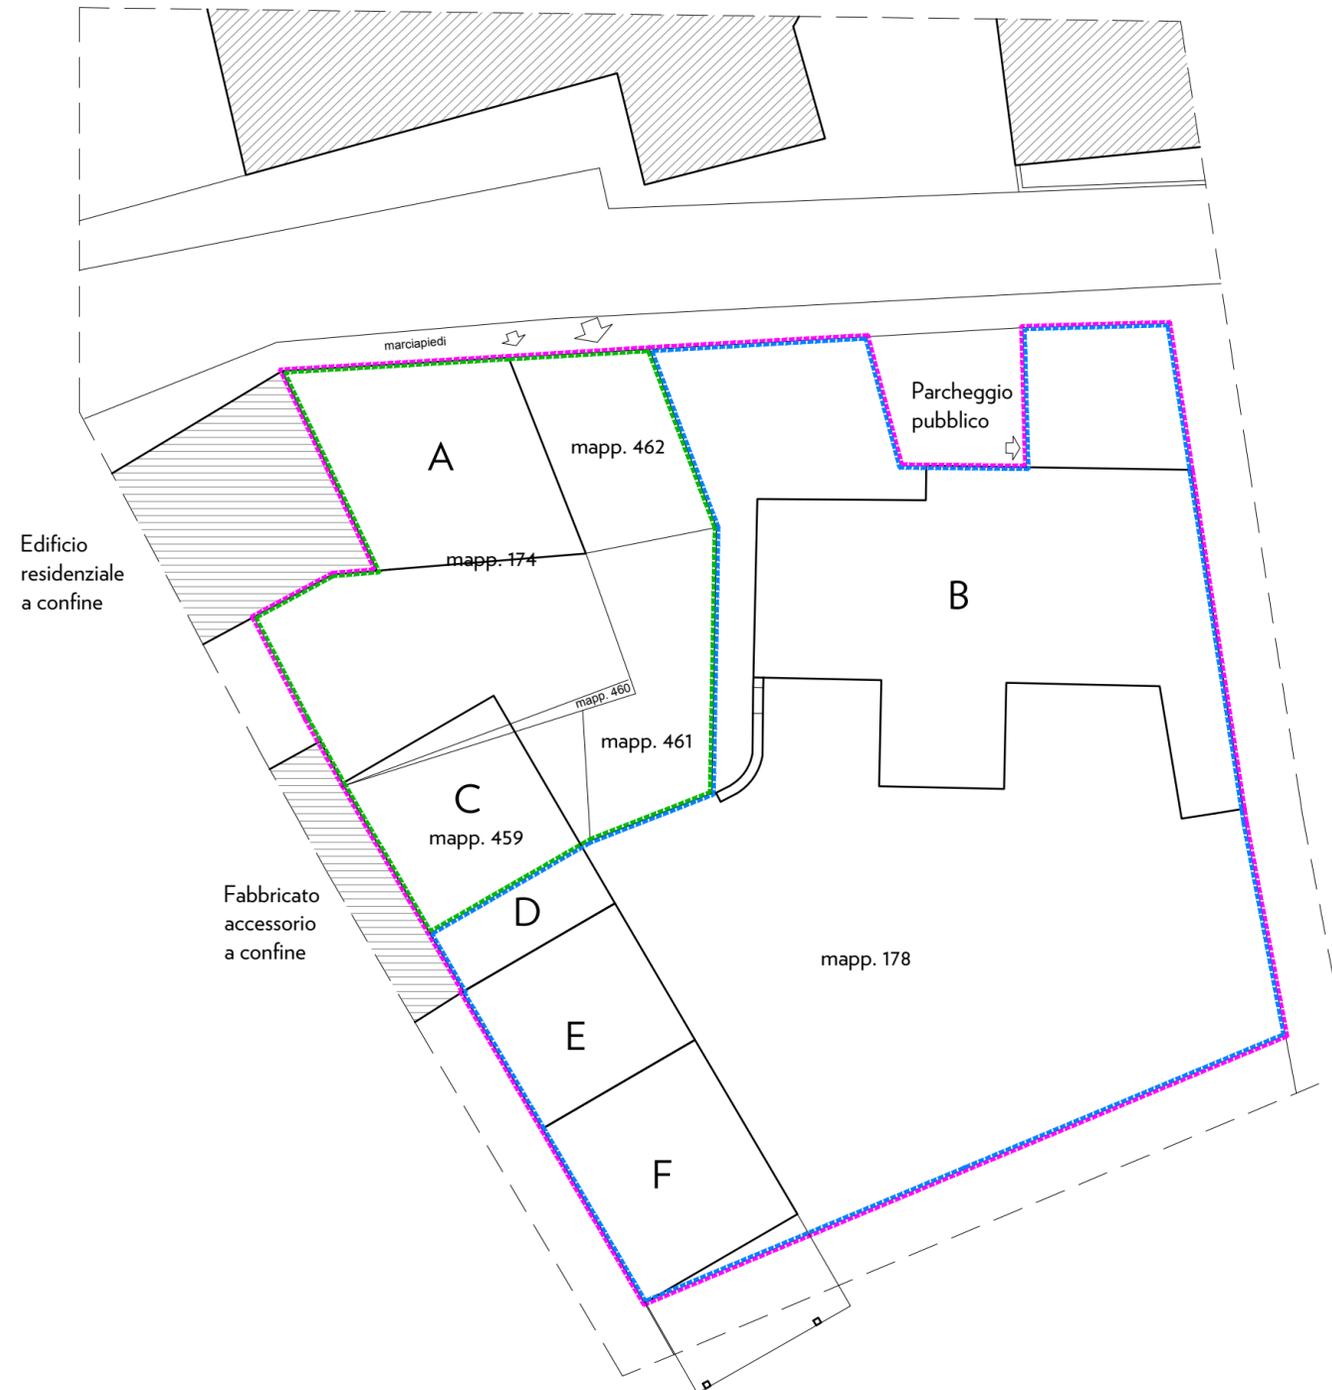

LEGENDA

 PERIMETRO AREA DI PRPC

 MAPPALE

 FABBRICATI ESISTENTI E DI PROGETTO

 PROPRIETA' MARCO PELOS

 PROPRIETA' MARCO PELOS E CHIARA MICOLI

ALTRE INFORMAZIONI

 ACCESSO CARRABILE

 ACCESSO PEDONALE