


maggio 2022
 tav. **1**

PROPOSTA DI PRPC DI INIZIATIVA PRIVATA DENOMINATO "PELOS MICOLI"
 UBICAZIONE: mapp. 174, 459, 460, 461, 462, 178 e 418, F.M. 4, C.C. MATIGNACCO

COMMITTENTI: MARCO PELOS, Via Villa Italia n° 2 Martignacco
 CHIARA MICOLI, Via Orgnani n° 51 Fagagna

STATO DI FATTO
 FISICO E FUNZIONALE

Scala 1:200

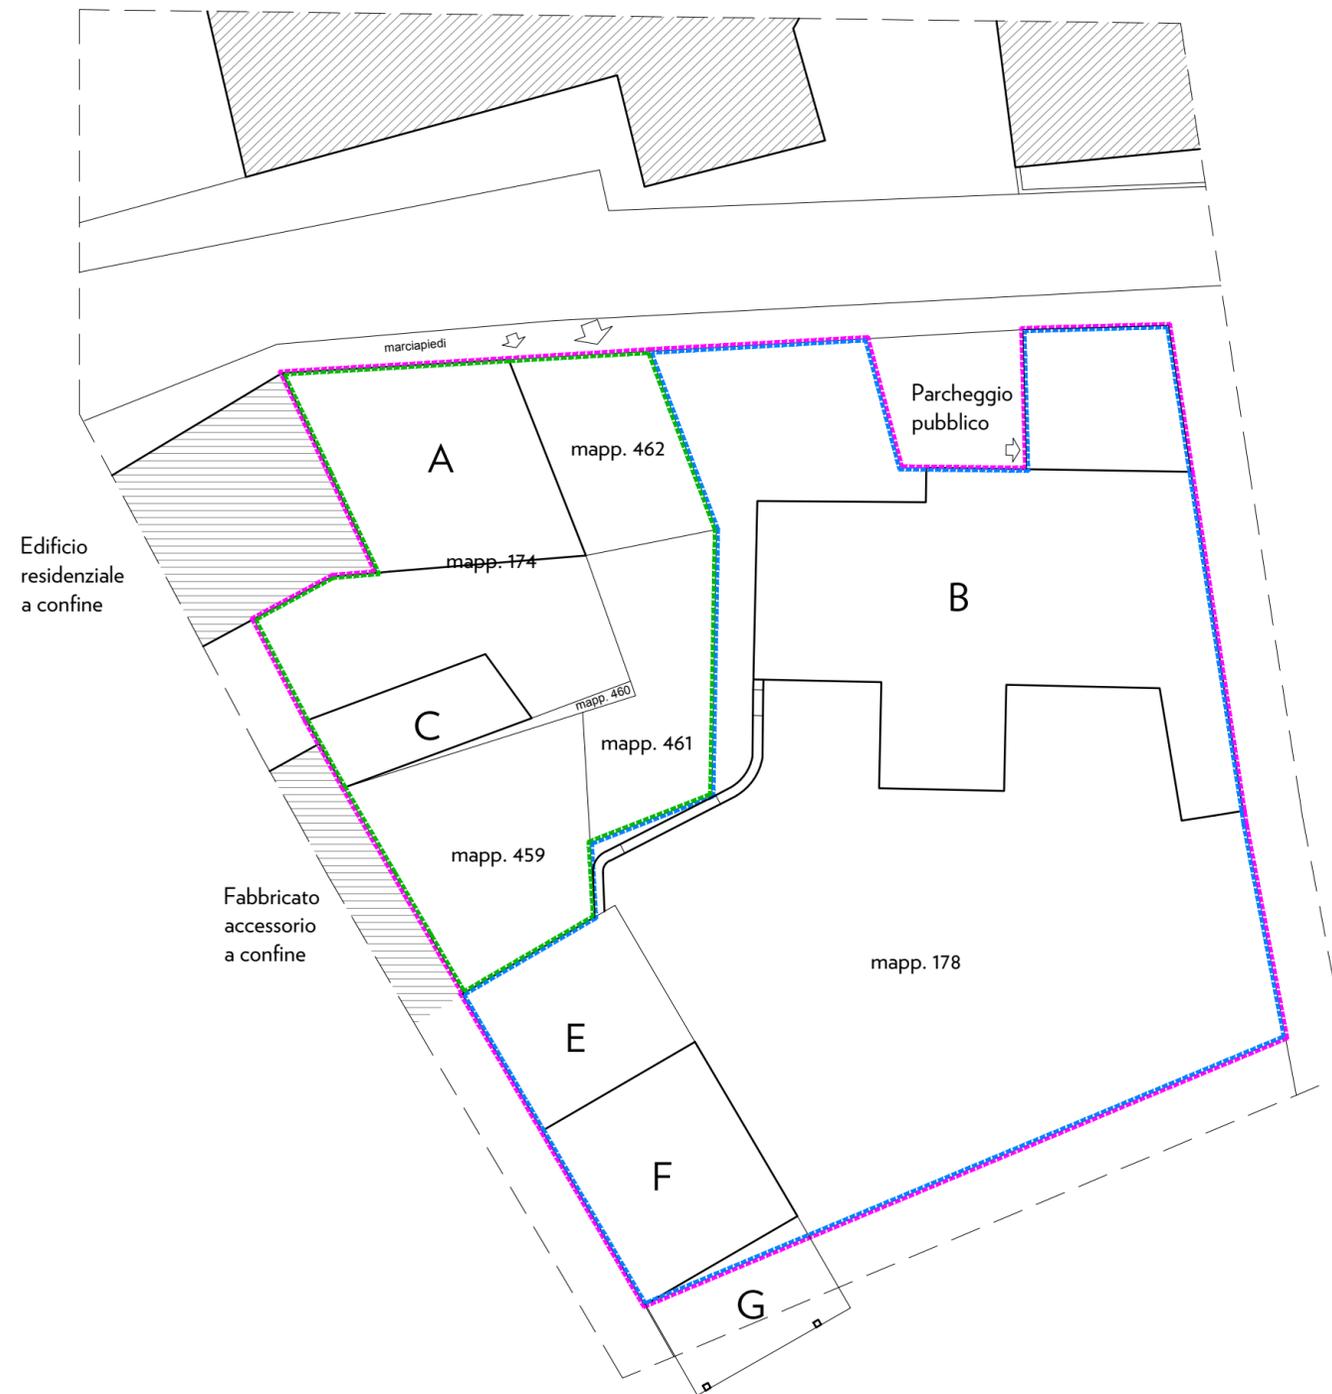

LEGENDA

PERIMETRO AREA DI PRPC

MAPPALE

FABBRICATI ESISTENTI

RECINTO INTERNO DI B

DESTINAZIONI D'USO

RESIDENZA

RESIDENZA

ACCESSORIO DELLA RESIDENZA DI A

PERGOLA DI B

ACCESSORIO DELLA RESIDENZA DI B

PERGOLA DELLA RESIDENZA DI B

SUDDIVISIONE DELLA PROPRIETA'

PROPRIETA' MARCO PELOS

PROPRIETA' MARCO PELOS E CHIARA MICOLI

ALTRE INFORMAZIONI

ACCESSO CARRABILE

ACCESSO PEDONALE