

**REGIONE FRIULI VENEZIA GIULIA
COMUNE DI MARTIGNACCO**

**S.R. 464 "LAVORI DI ADEGUAMENTO
INTERSEZIONE A RASO ED ELIMINAZIONE
IMPIANTO SEMAFORICO AL KM 43+350"**

CUP: CIG: Codice progetto 0 | 7 | 3 | 1

PROGETTO DI FATTIBILITA' TECNICA ED ECONOMICA

Codice elaborato PFTE T 12
Titolo elaborato Planimetria di progetto della segnaletica orizzontale e verticale
Scala 1:250
Emissione Data 27.06.2025
Redatto Redatto S.I.N.
Controllato A.N.
Approvato Approvato A.N.


Nome file 731-PFTE-T12 Planimetria di progetto della segnaletica.dwg

Documenti sottoscritti digitalmente
Stampa conforme all'elaborato firmato digitalmente

Rev.	Data	Redatto	Controllato	Approvato	Oggetto revisione
01					
02					
03					
04					
05					

Studio Novarin s.a.s.
via Daniele Marin, 10 - 33010 Udine - 0434 421013 - studio.novarin.net

Il presente documento non potrà essere copiato, riprodotto o trasmesso pubblicamente in parte o in tutta la sua estensione, senza il preventivo consenso scritto dell'autore. Qualunque uso non autorizzato sarà perseguito in legge.

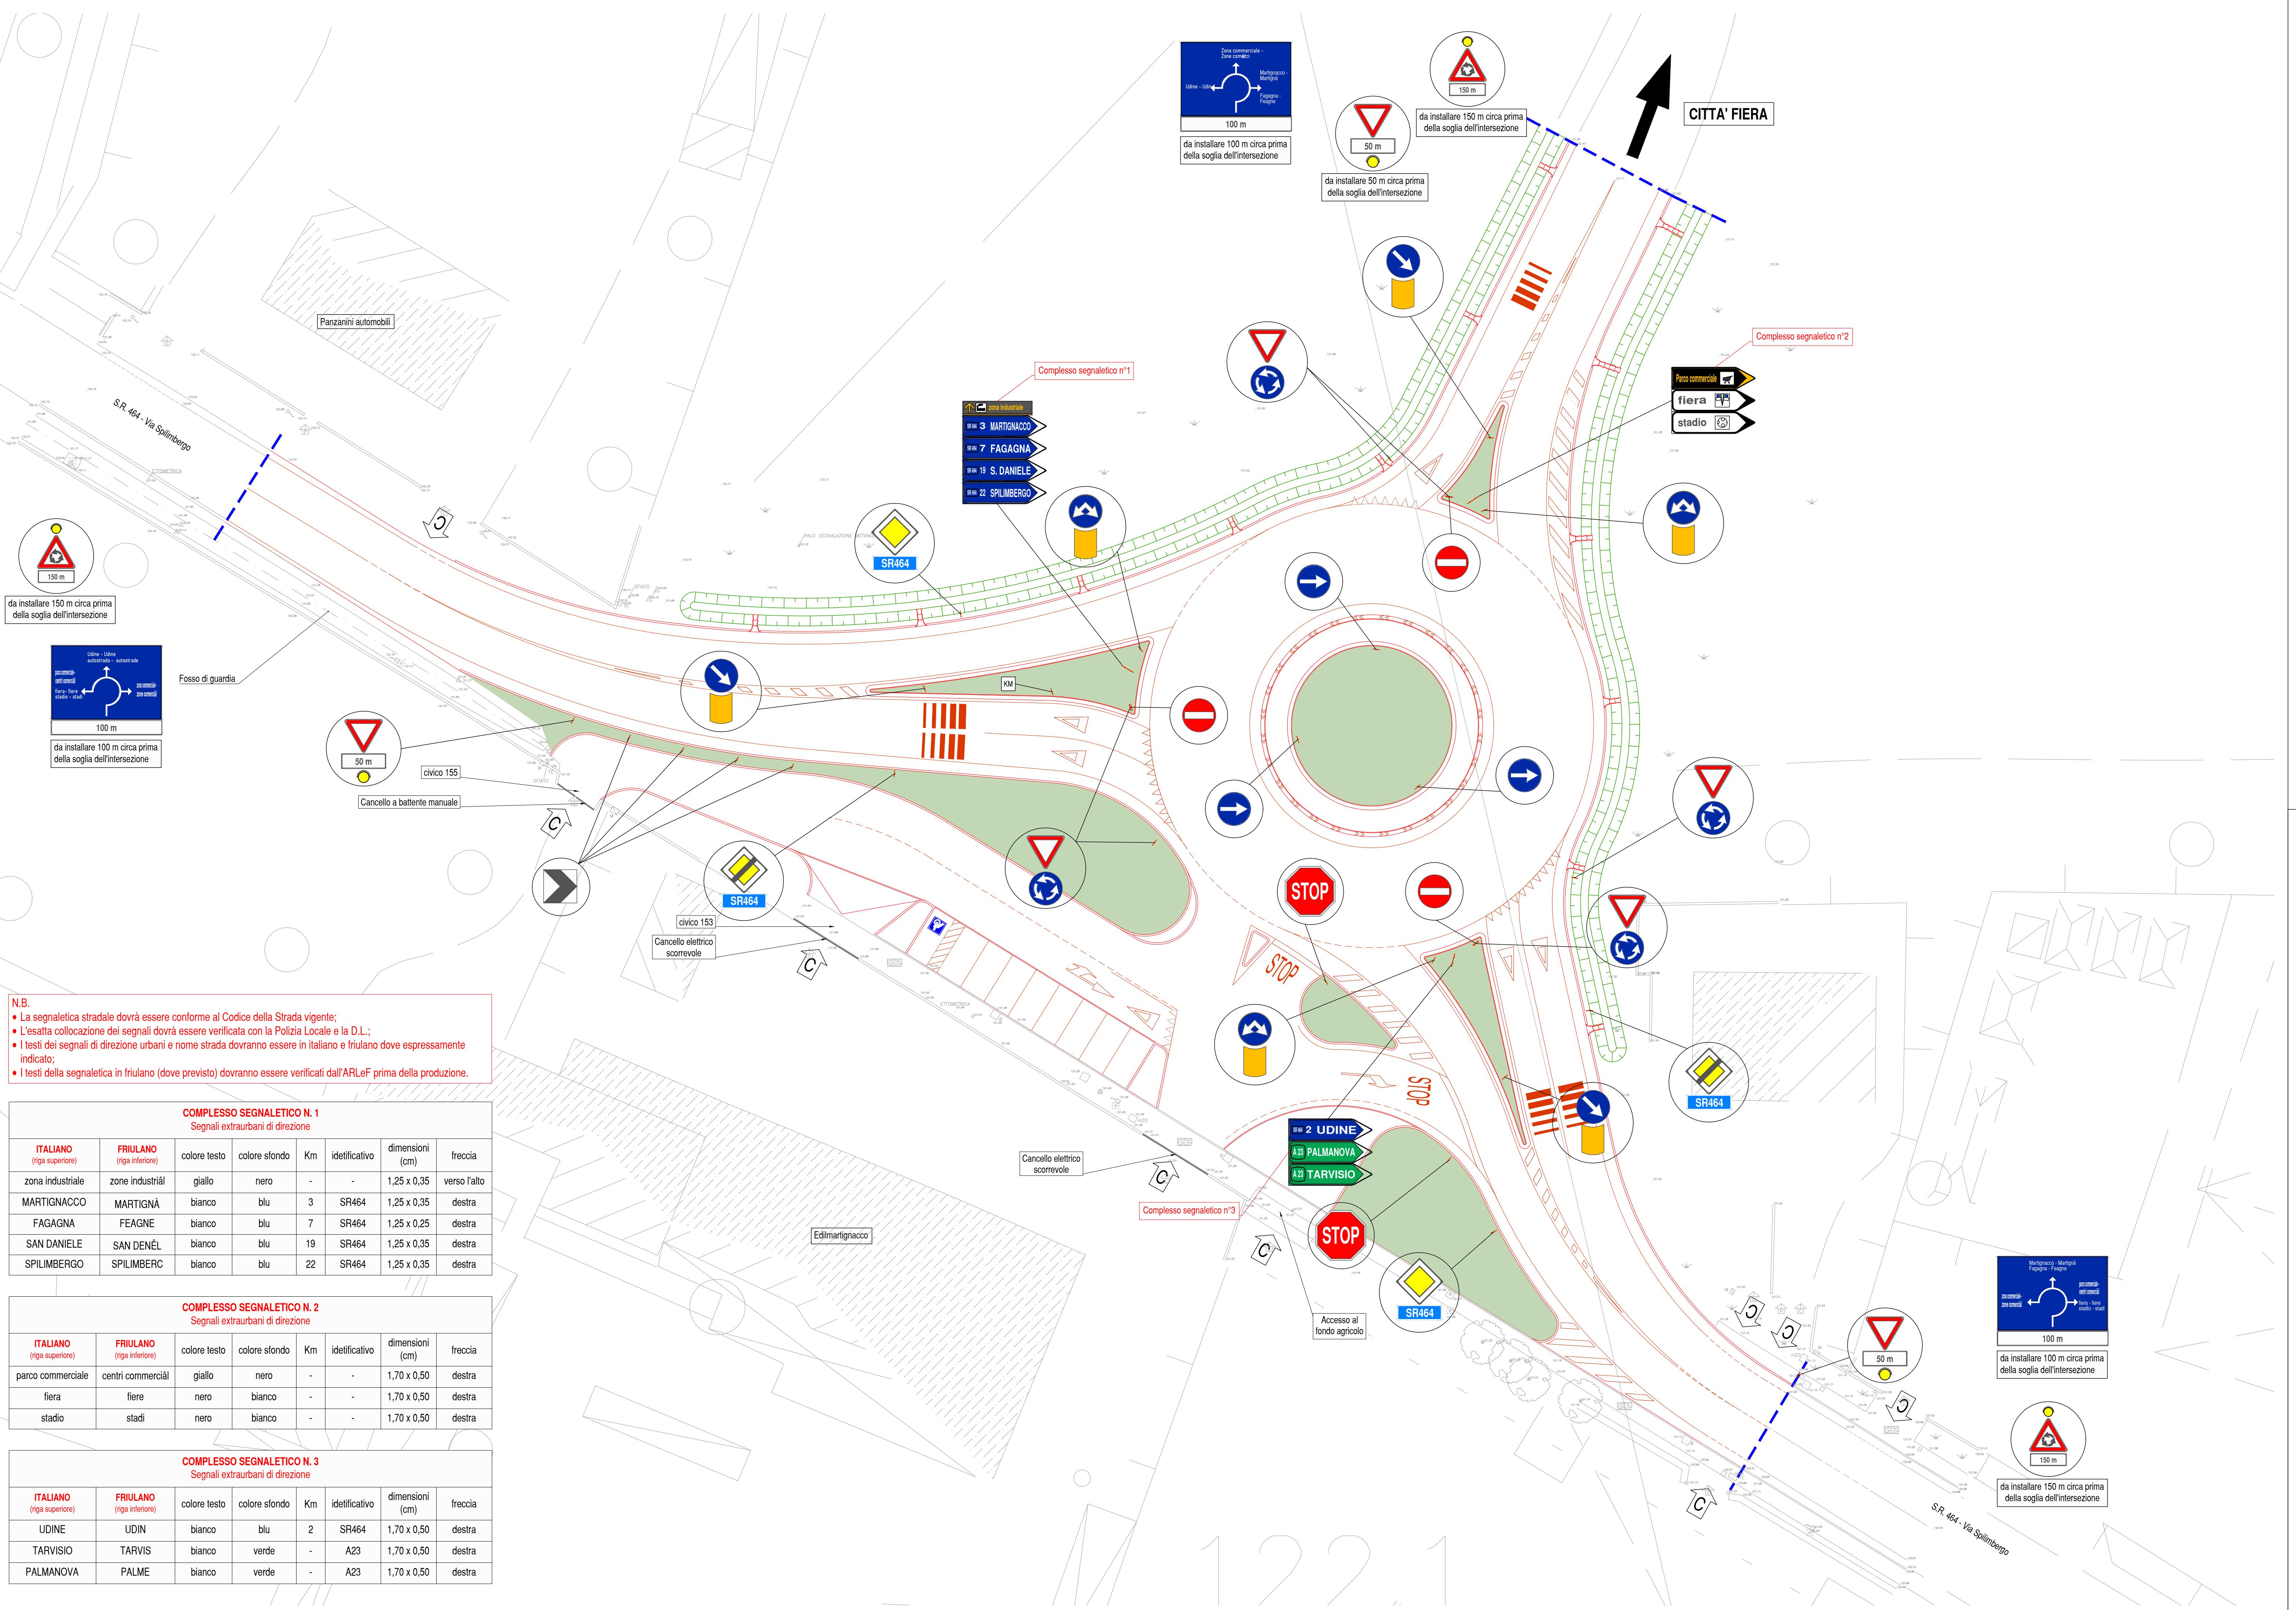

Elenco firmatari

ATTO SOTTOSCRITTO DIGITALMENTE AI SENSI DEL D.P.R. 445/2000 E DEL D.LGS. 82/2005 E SUCCESSIVE MODIFICHE E INTEGRAZIONI

Questo documento è stato firmato da:

NOME: POLESELLO GIOVANNI BATTISTA

CODICE FISCALE: PLSGN63H21L483H

DATA FIRMA: 21/07/2025 12:42:23

IMPRONTA: 2723B107A61C08A2E71058C34E840F8E0C7C02E64D66E9A65B09F15809ED1DEC
0C7C02E64D66E9A65B09F15809ED1DEC430DEEFA3185D60E40ED893E70C0F05B
430DEEFA3185D60E40ED893E70C0F05B0A6AEB46B39EA4383A4C7F0B0A402B00
0A6AEB46B39EA4383A4C7F0B0A402B009E17D9F16E45C5F662C166ECD639F4B7