



FOTO 1



FOTO 2



FOTO 3



FOTO 4



FOTO 5



FOTO 6

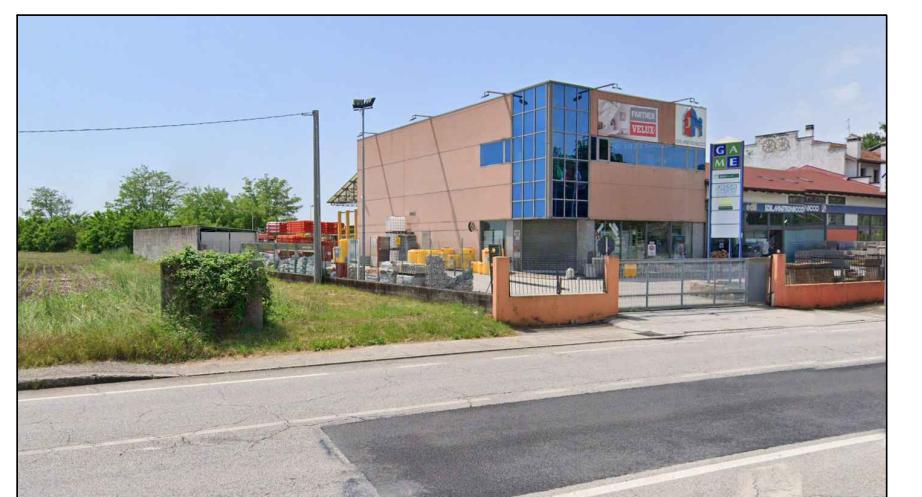


FOTO 7




FOTO 8



FOTO 9



FOTO 10

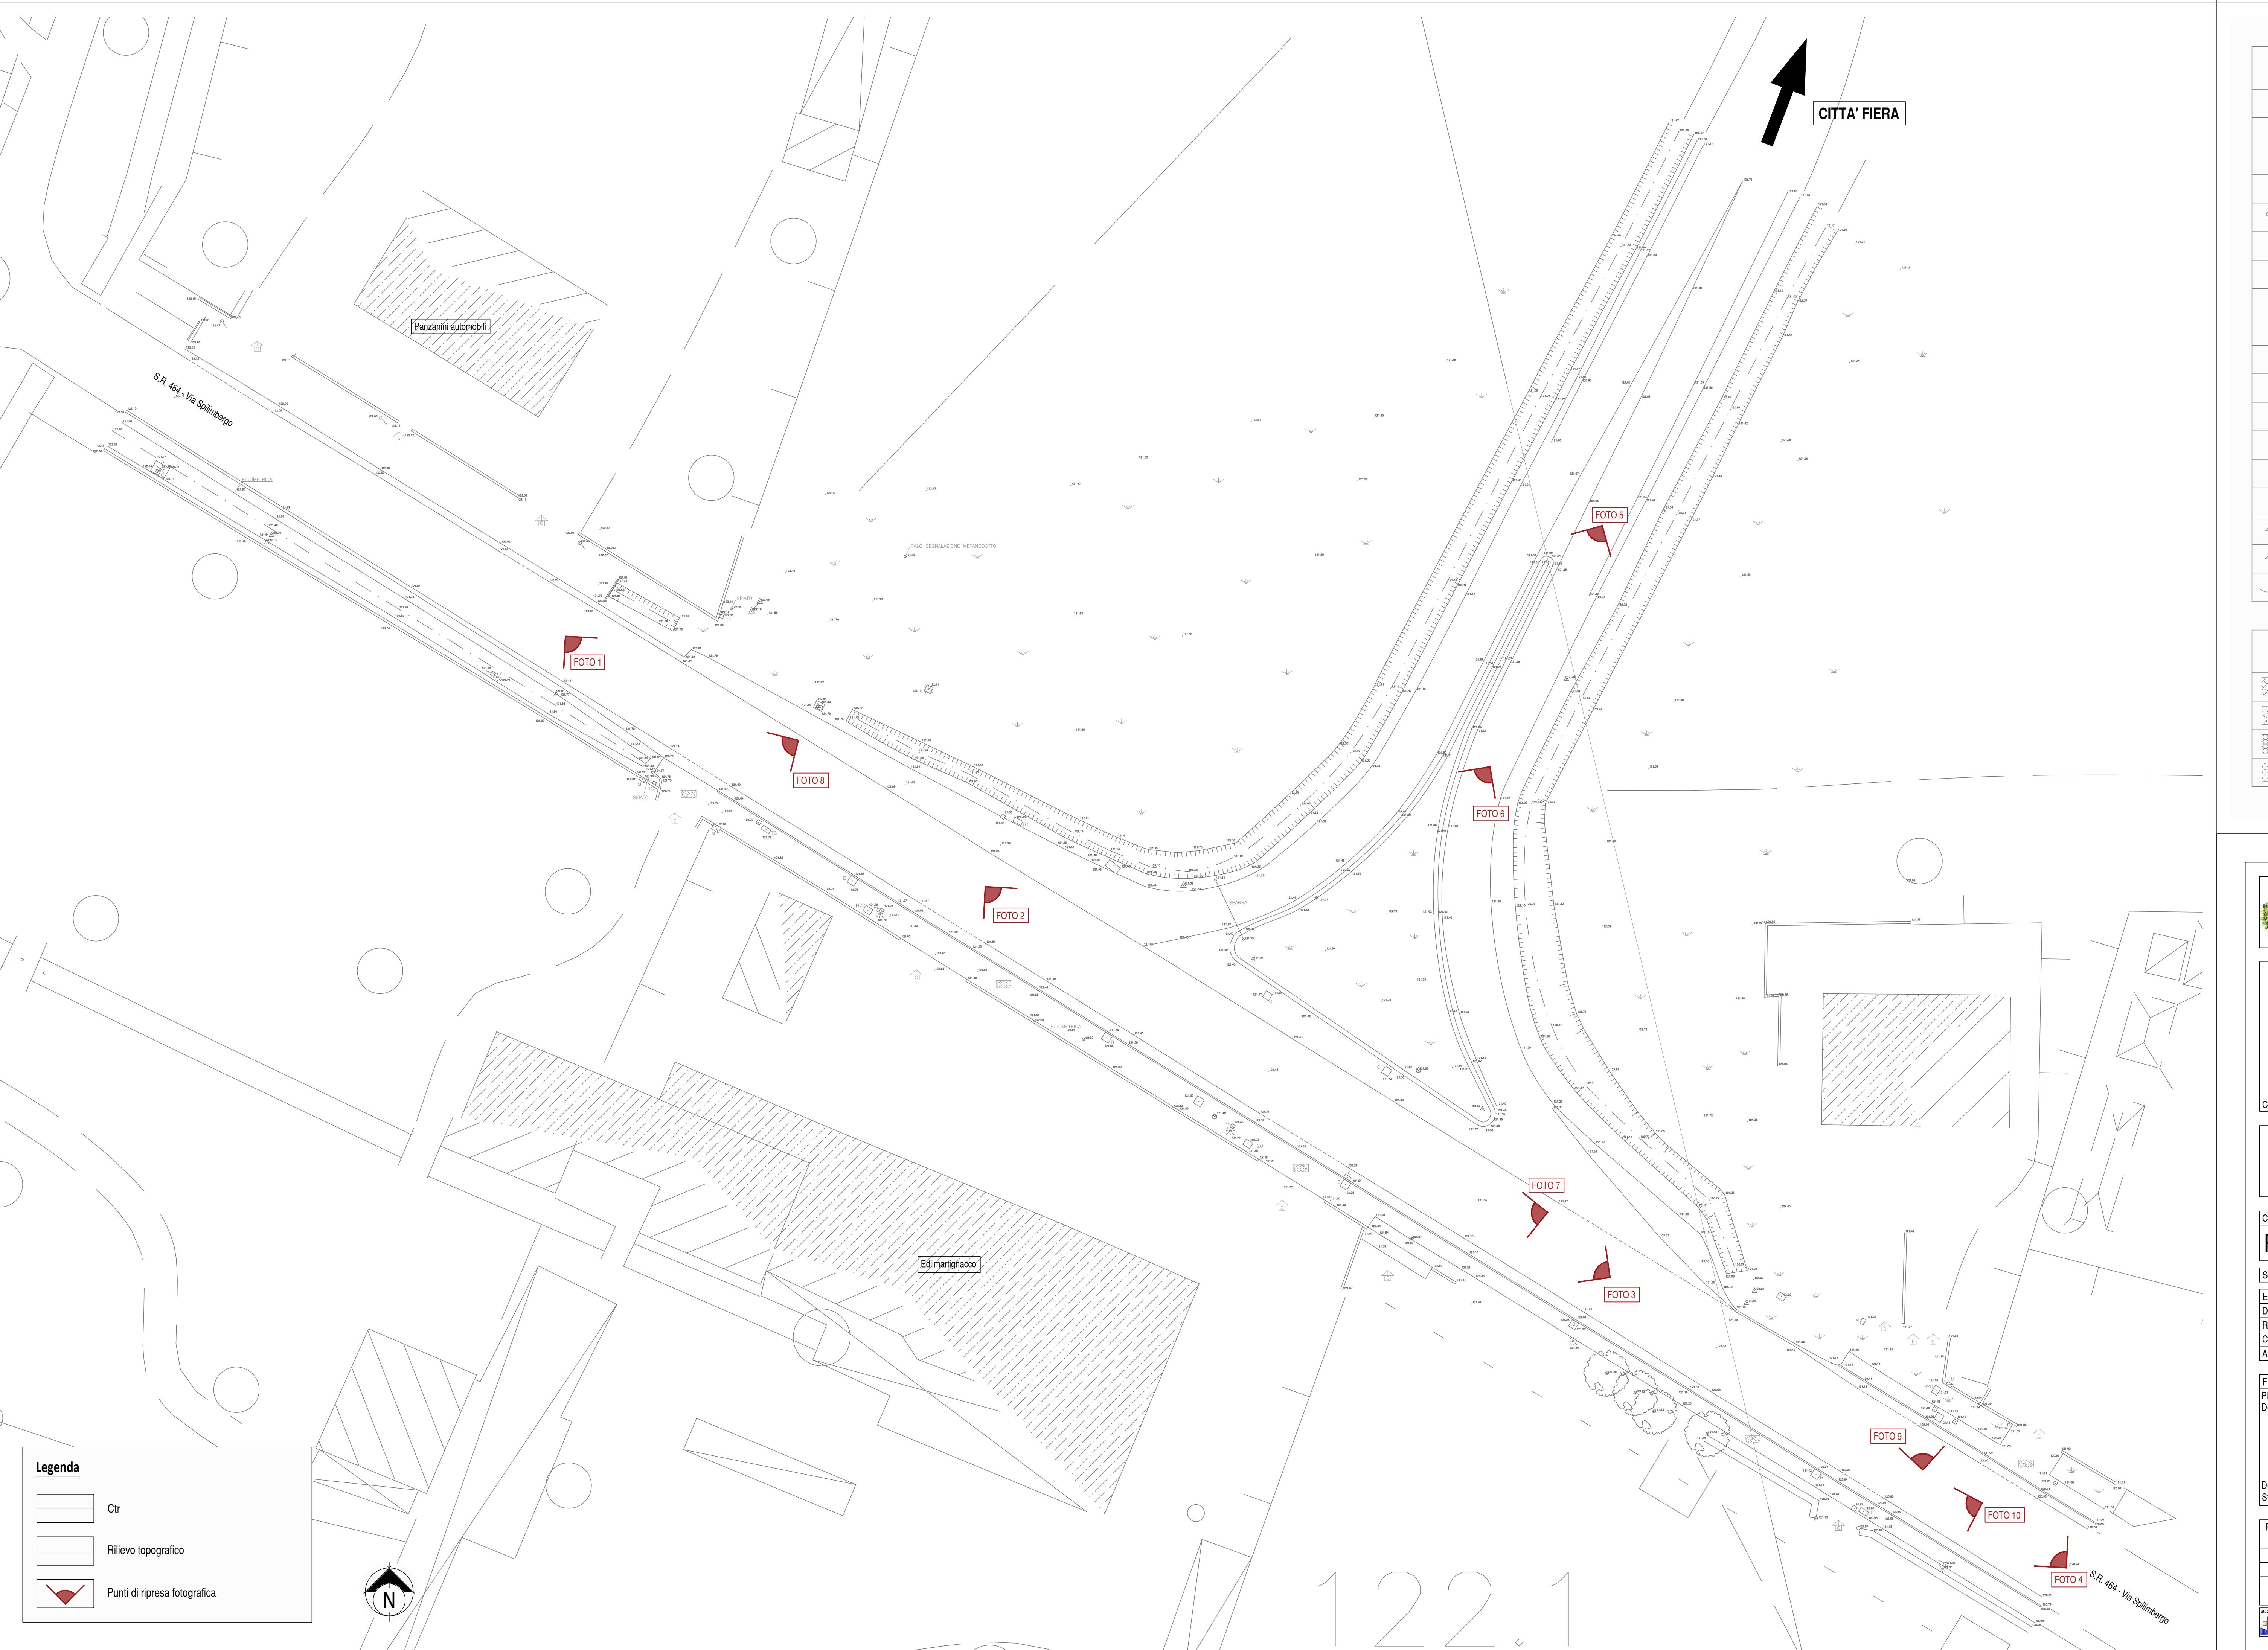

LEGENDA SIMBOLI	
☀	Lampione
⚡	Palo Enel
☒	Traliccio Enel
○TC	Palo Telecom
☒M	Palo Metanodotto
○	Palo generico / Picchetto
○I	Idrante fuori terra
☒	Fontana
△	Segnaletica stradale
Pub	Segnaletica pubblicitaria
☒	Impianto semaforico
E	Cabina Enel
☒TC	Cabina Telecom
☒M	Cabina Metano
⌚	Cabina Telefonica
↑C	Accesso carriaggio
↑P	Accesso pedonale
~~~~	Direzione corso acqua
↑	Cippo generico
○I	Pozzetto Idrante
□T	Pozzetto messo a terra
☒	Pozzetto Enel
□TC	Pozzetto Telecom
□H2O	Pozzetto Acquedotto
○P	Presa Acquedotto
○□F	Pozzetto Fognatura
○□M	Pozzetto Metanodotto
⊕	Pozzetto Imhoff
□	Pozzetto scarico pluviale
□C	Pozzetto generico
	Griglia
○S	Saracinesca
□B	Bocca di lupo
□IB	Bocca di lupo (ispezione)
○PL	Pluviale

LEGENDA CAMPITURE	
██████████	Porfido
██████████	Calcestruzzo
██████████	Astefalo
██████████	Terreno ghiaioso
██████████	Terreno erboso
██████████	Siepe
██████████	Terreno ghiaia misto erba

**REGIONE FRIULI VENEZIA GIULIA  
COMUNE DI MARTIGNACCO**

**S.R. 464 "LAVORI DI ADEGUAMENTO  
INTERSEZIONE A RASO ED ELIMINAZIONE  
IMPIANTO SEMAFORICO AL KM 43+350"**

CUP: CIG: Codice progetto 0 7 3 1

**PROGETTO DI FATTIBILITÀ TECNICA ED ECONOMICA**

Codice elaborato **PFTE T 02**

Titolo elaborato **Planimetria di rilievo topografico**

Scala 1:250

Emissione  
Data 27.06.2025  
Redatto SIN  
Controllato A.N.  
Approvato A.N.

Nome file 731-PFTE-T02 Planimetria di rilievo.dwg

Firme  
PROGETTISTA Dott. Ing. Alberto Novarin  
COMMITTENTE: FRIULI VENEZIA GIULIA STRADE

Documento sottoscritto digitalmente  
Stampa conforme all'elaborato firmato digitalmente

Rev.	Data	Redatto	Controllato	Approvato	Oggetto revisione
01					
02					
03					
04					
05					

Studio Novarin s.a.s.  
via Daniele Manin, 10 - 33100 Udine - 0432 421013 - studio@novarin.net

Il presente documento non deve essere riprodotto, trasmesso o diffuso in parte o in tutto, senza il consenso scritto del titolare del diritto d'autore, con il rispetto delle norme di protezione dei diritti d'autore.

# Elenco firmatari

ATTO SOTTOSCRITTO DIGITALMENTE AI SENSI DEL D.P.R. 445/2000 E DEL D.LGS. 82/2005 E SUCCESSIVE MODIFICHE E INTEGRAZIONI

Questo documento è stato firmato da:

NOME: POLESELLO GIOVANNI BATTISTA

CODICE FISCALE: PLSGNN63H21L483H

DATA FIRMA: 21/07/2025 12:45:46

IMPRONTA: 7D6AA17B25883EDEA3FF543212F5160E02520ACD75FA47A5EDC78C515797B3D702520ACD75FA47A5EDC78C515797B3D702208B8CD0C895AD2EDD2EB18520C34AE2208B8CD0C895AD2EDD2EB18520C34AE03218ED9DD83C3DAE581F9B72DE81EC403218ED9DD83C3DAE581F9B72DE81EC454415B5E8B41F94AFA7357F7656FD687